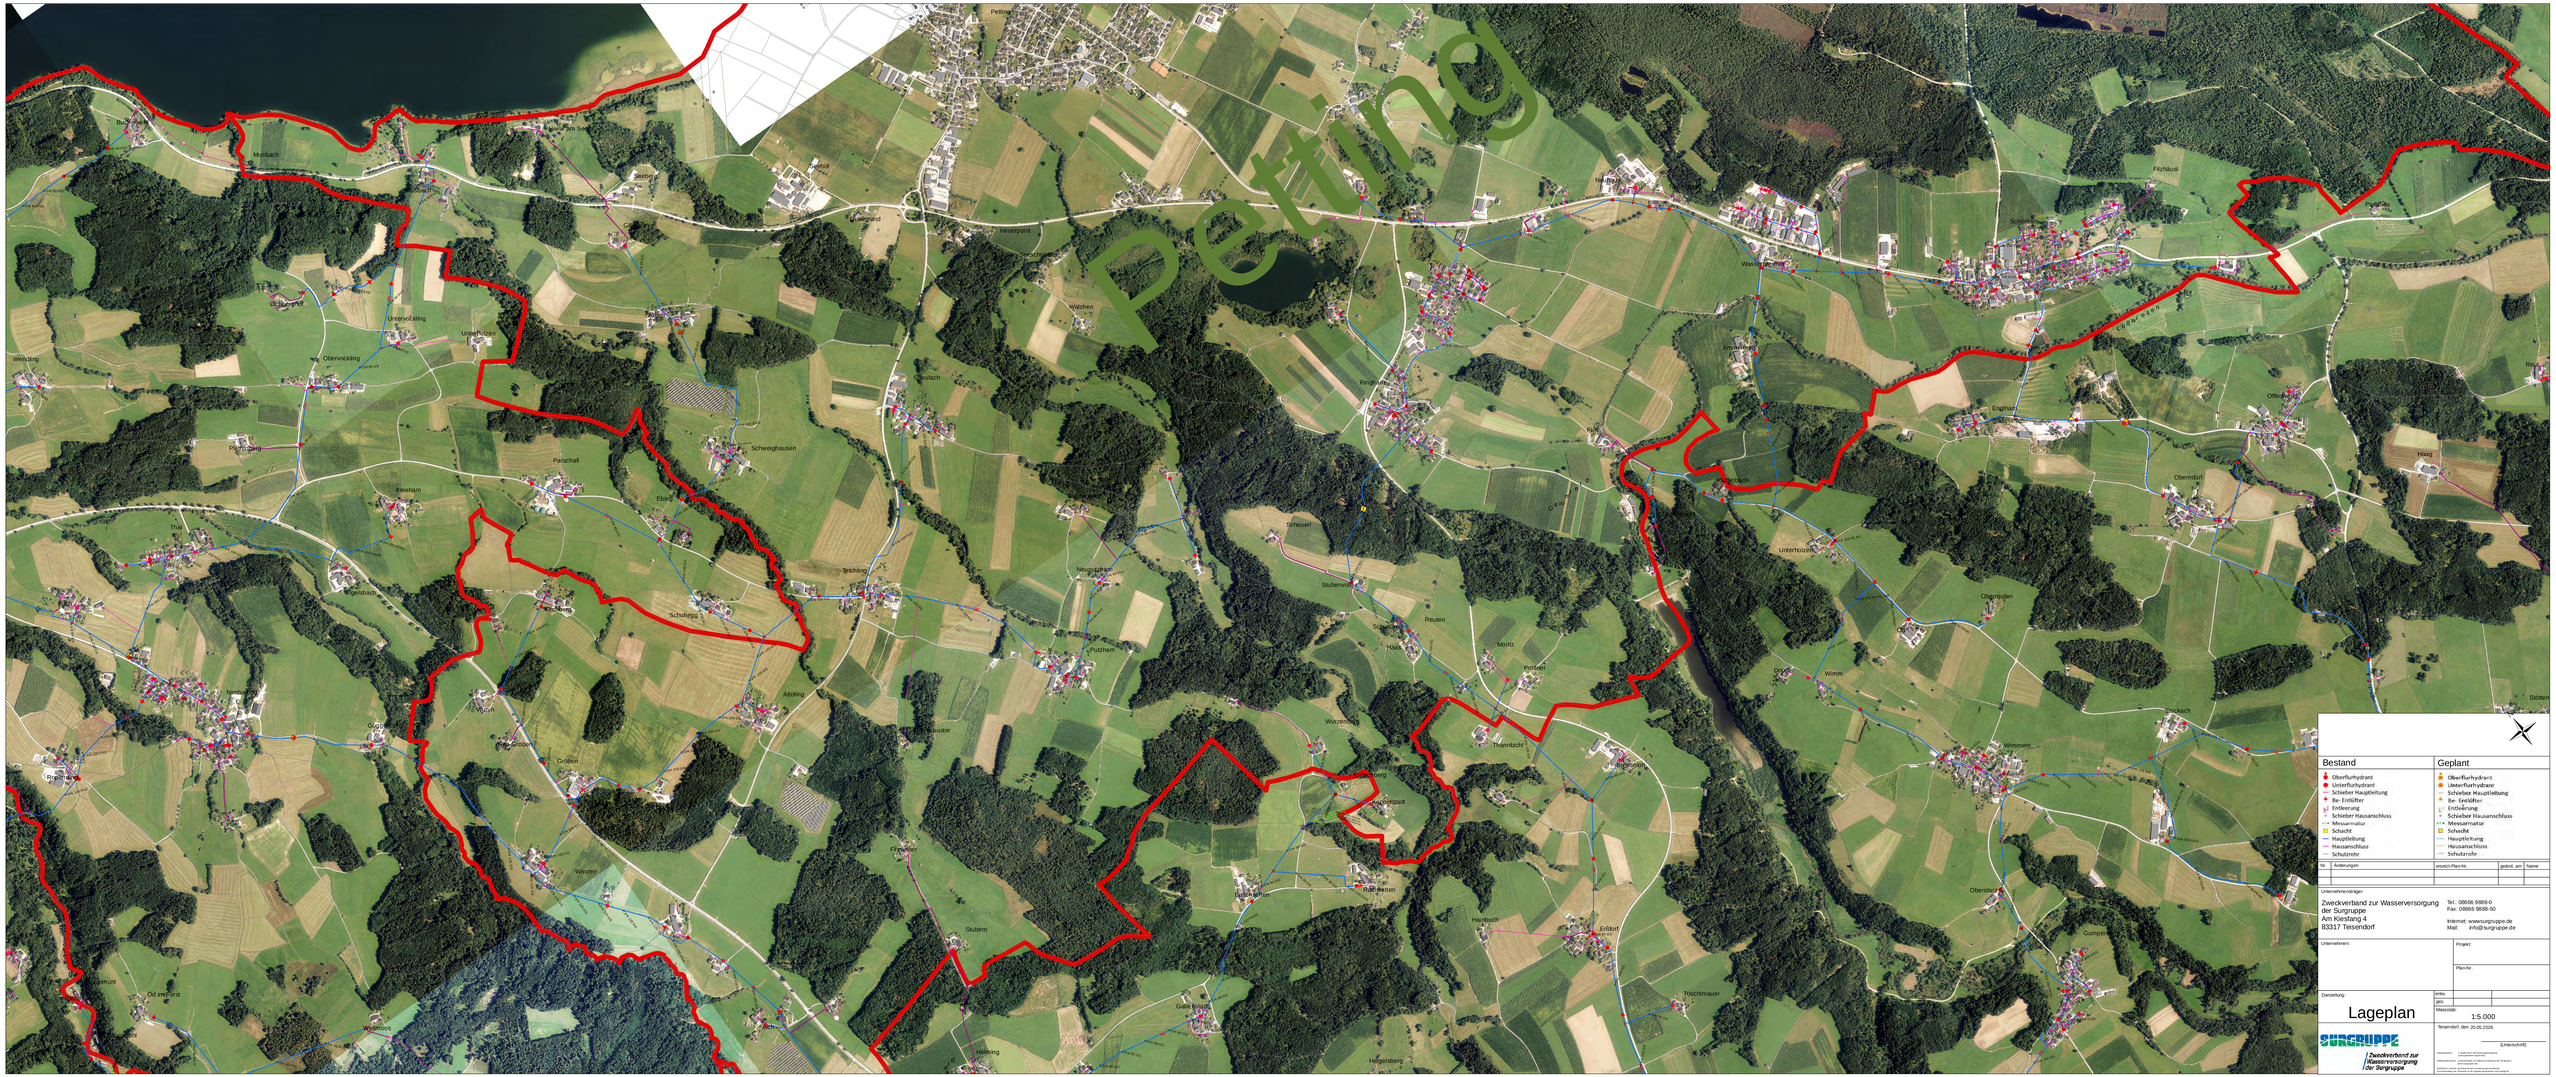

Bestand	Geplant
Oberflurhydrant	Oberflurhydrant
Unterflurhydrant	Unterflurhydrant
Schieber Hauptleitung	Schieber Hauptleitung
Be- Entlüfter	Be- Entlüfter
Entleerung	Entleerung
Schieber Hausanschluss	Schieber Hausanschluss
Messarmatur	Messarmatur
Schacht	Schacht
Hauptleitung	Hauptleitung
Hausanschluss	Hausanschluss
Schutzrohr	Schutzrohr

Nr.	Änderungen	ersetzt i.Plan-Nr.	gezeichnet	am	Name

Unternehmerdatenträger:

Zweckverband zur Wasserversorgung
der Surgruppe
Am Kiesfang 4
83317 Teisendorf

Tel.: 08666 9888-0
Fax: 08666 9888-50

Internet: wasserversorgung-ab.de
Mail: info@surgruppe.de

Unternehmen:

Projekt:

Plan-Nr.:

Darstellung:

Lageplan

gezeichnet:		
geprüft:		
Maßstab:	1:5.000	

Teisendorf, den 20.06.2026

SURGRUPPE
Zweckverband zur Wasserversorgung der Surgruppe

(Unterschrift)

Datenquelle: 1. Ortsplan: Vermessungsbüro Schmidbauer
2. Leitungsdaten: Zweckverband zur Wasserversorgung der Surgruppe
Datum der Vermessung: 2026
Koordinatensystem: ETRS89 / UTM zone 32N (EPSG:25832)
Rechtsgrundlage: Vermessungsgesetz für den Freistaat Bayern (BayVermG)